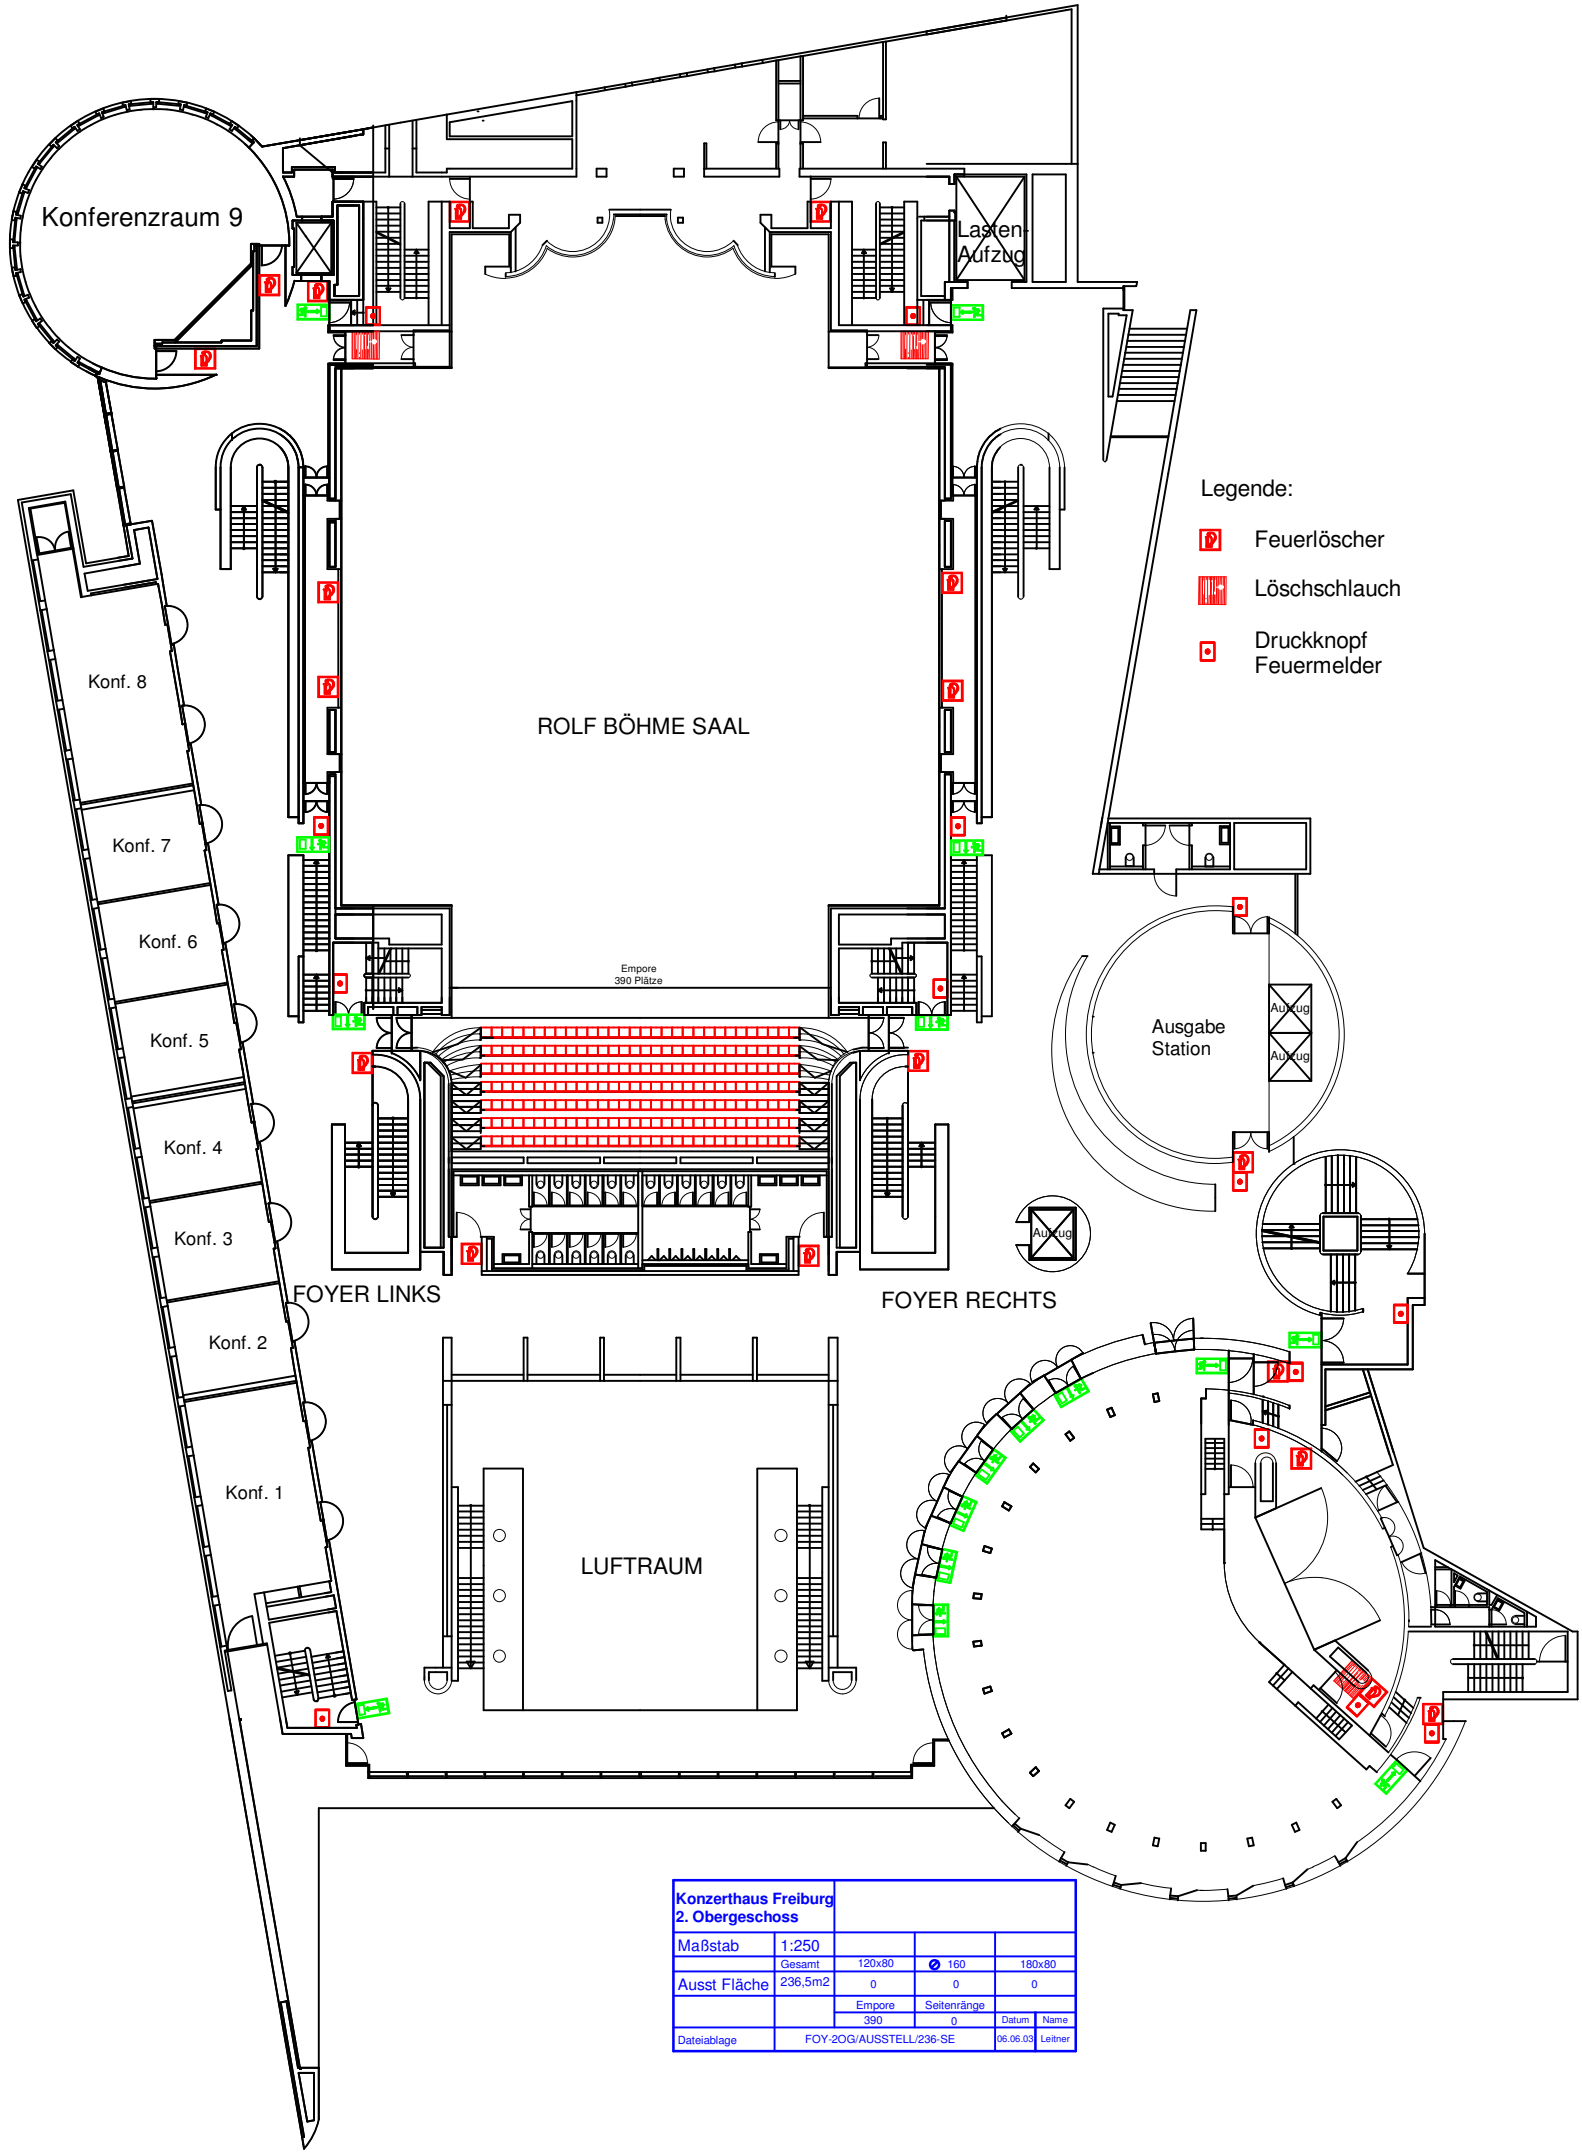

Konzerthaus Freiburg **2. Obergeschoss**					
Maßstab	1:250				
	Gesamt	120x80	⌀ 160	180x80	
Ausst Fläche	236,5m2	0	0	0	
		Empore	Seitenränge		
		390	0	Datum	Name
Dateiablage	FOY-2OG/AUSSTELL/236-SE			06.06.03	Leitner